
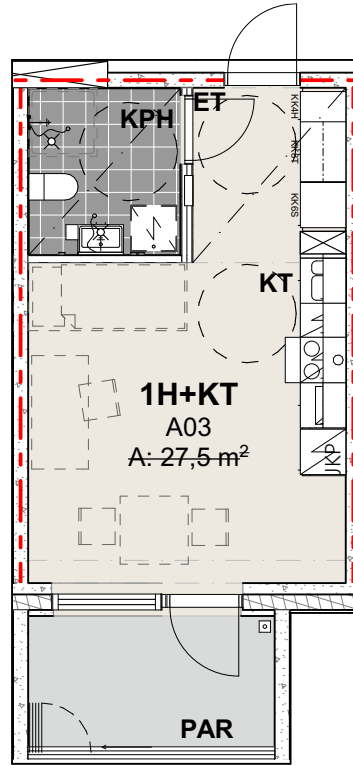


1H+KT 27.5 m2 A1

Asunto A3 1 Kerros

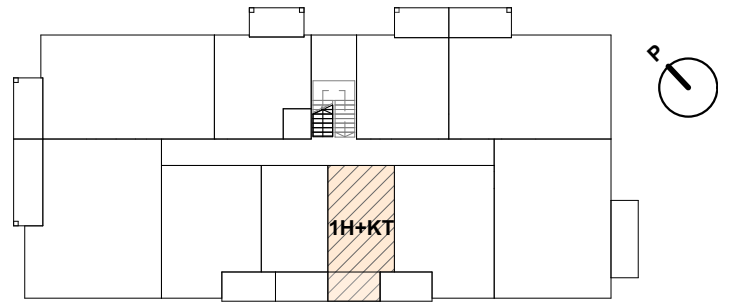

1H+KT 27.5 m2 A

MITTAKAAVA: 1:100



Rakennuttaja pidättää oikeuden suunnitelmamuutoksiin

Asunto Oy Keravan Lukkari

1H+KT 27.5 m2 A1, 1:100



Jalon Uusimaa Oy • 6. krs Ratatie 11, 01300 Vantaa • www.jalon.fi