



1H+KT 27.5 m² B2

Asunto A9 2 Kerros
Asunto A19 3 Kerros

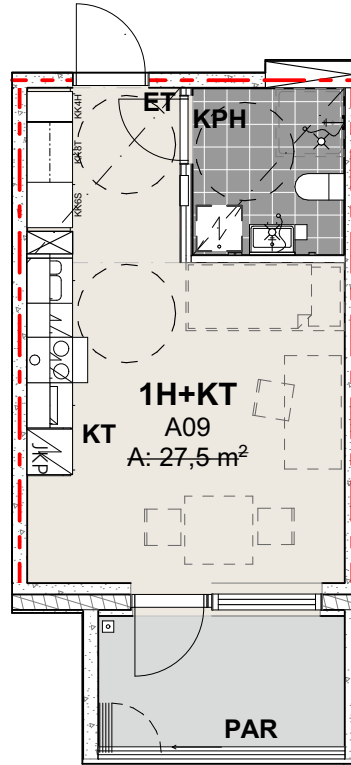

1H+KT 27.5 m² B
MITTAKAAVA: 1:100

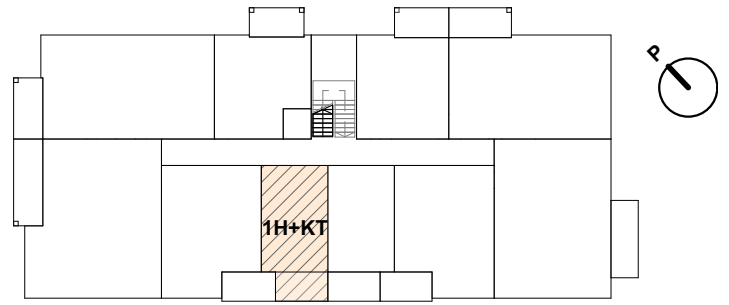

Rakennuttaja pidättää oikeuden suunnitelmamuutoksiin