


Jalon Rakentajat Oy / Mannisenmäentie 11

Mannisenmäentie 11, 40270 Jyväskylä


Kellarikerros

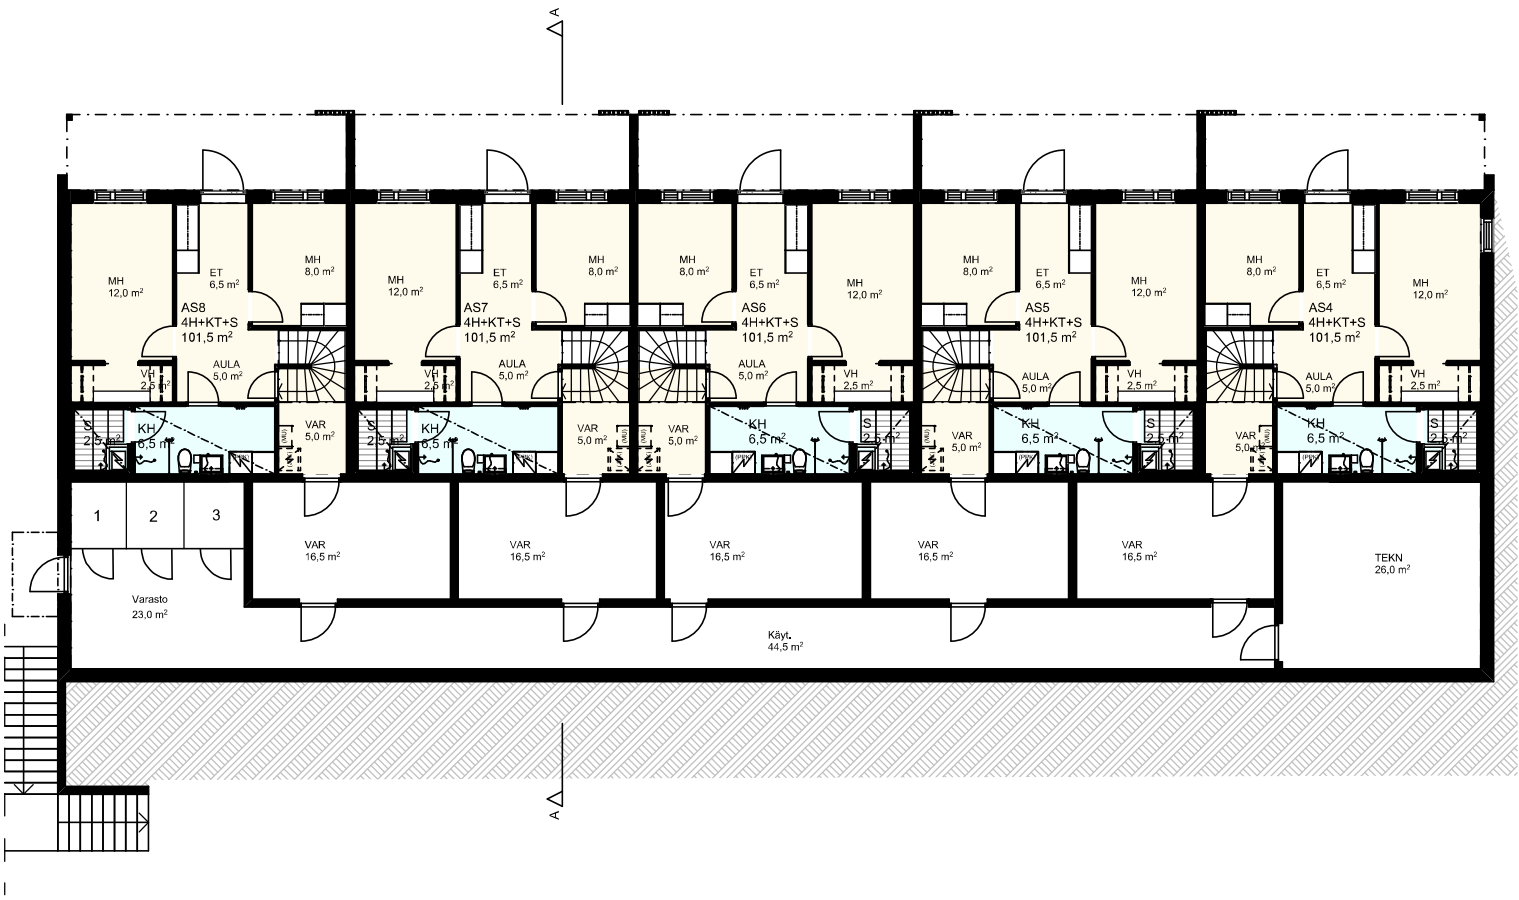

Jalon Rakentajat Oy / Mannisenmäentie 11

Mannisenmäentie 11, 40270 Jyväskylä

Katutasokerros

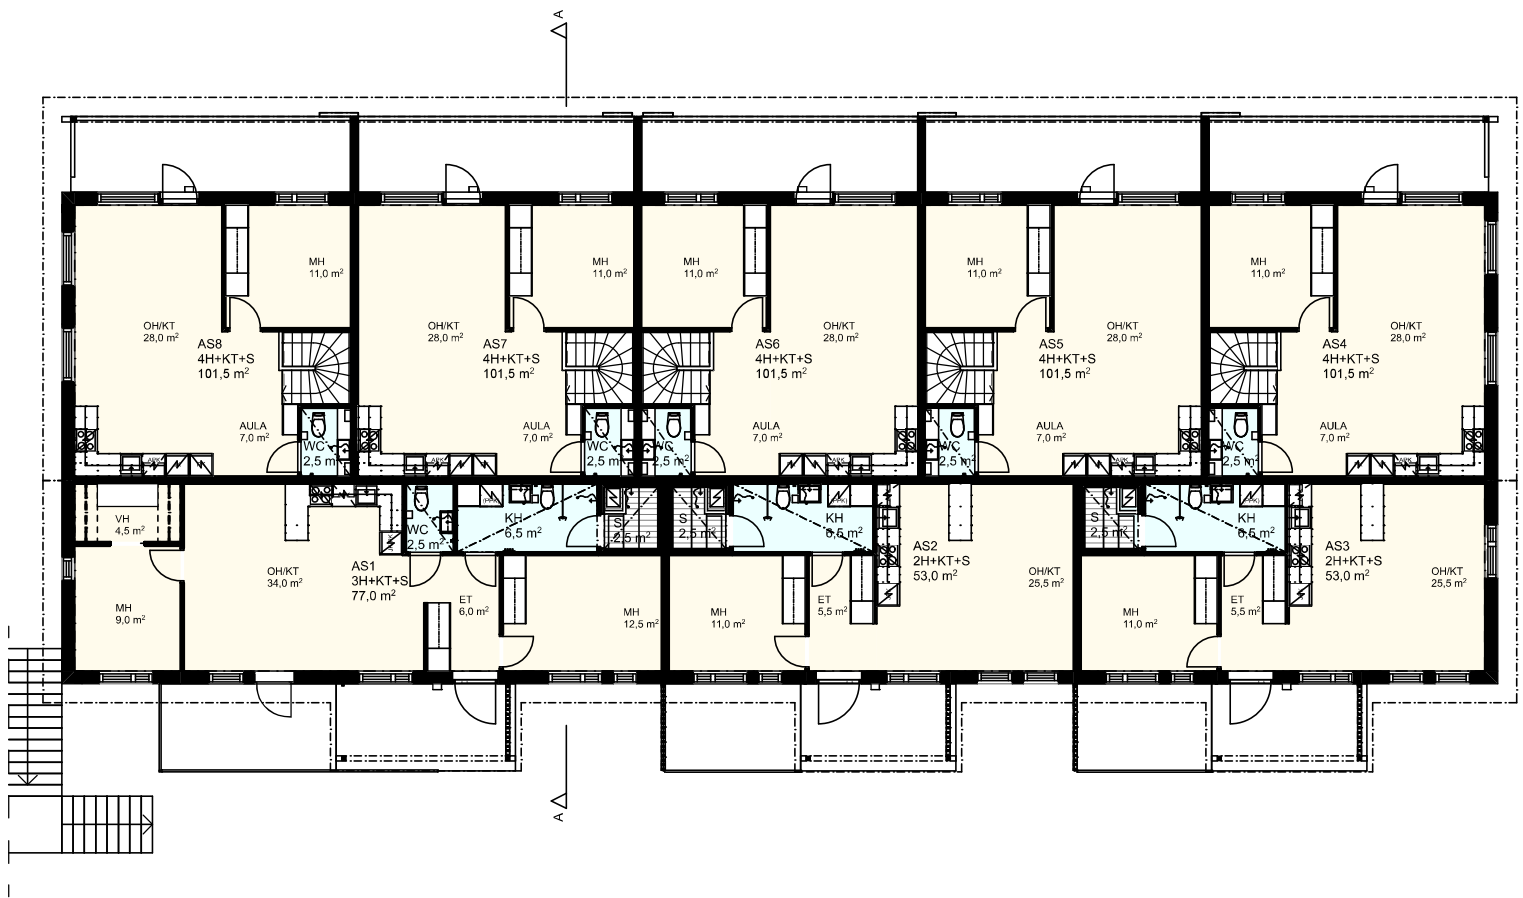

Mittakaava 1:200 10 m



Ennakkomarkkinointivaiheen suunnitelmat voivat muuttua ja tarkentua suunnittelun edetessä

