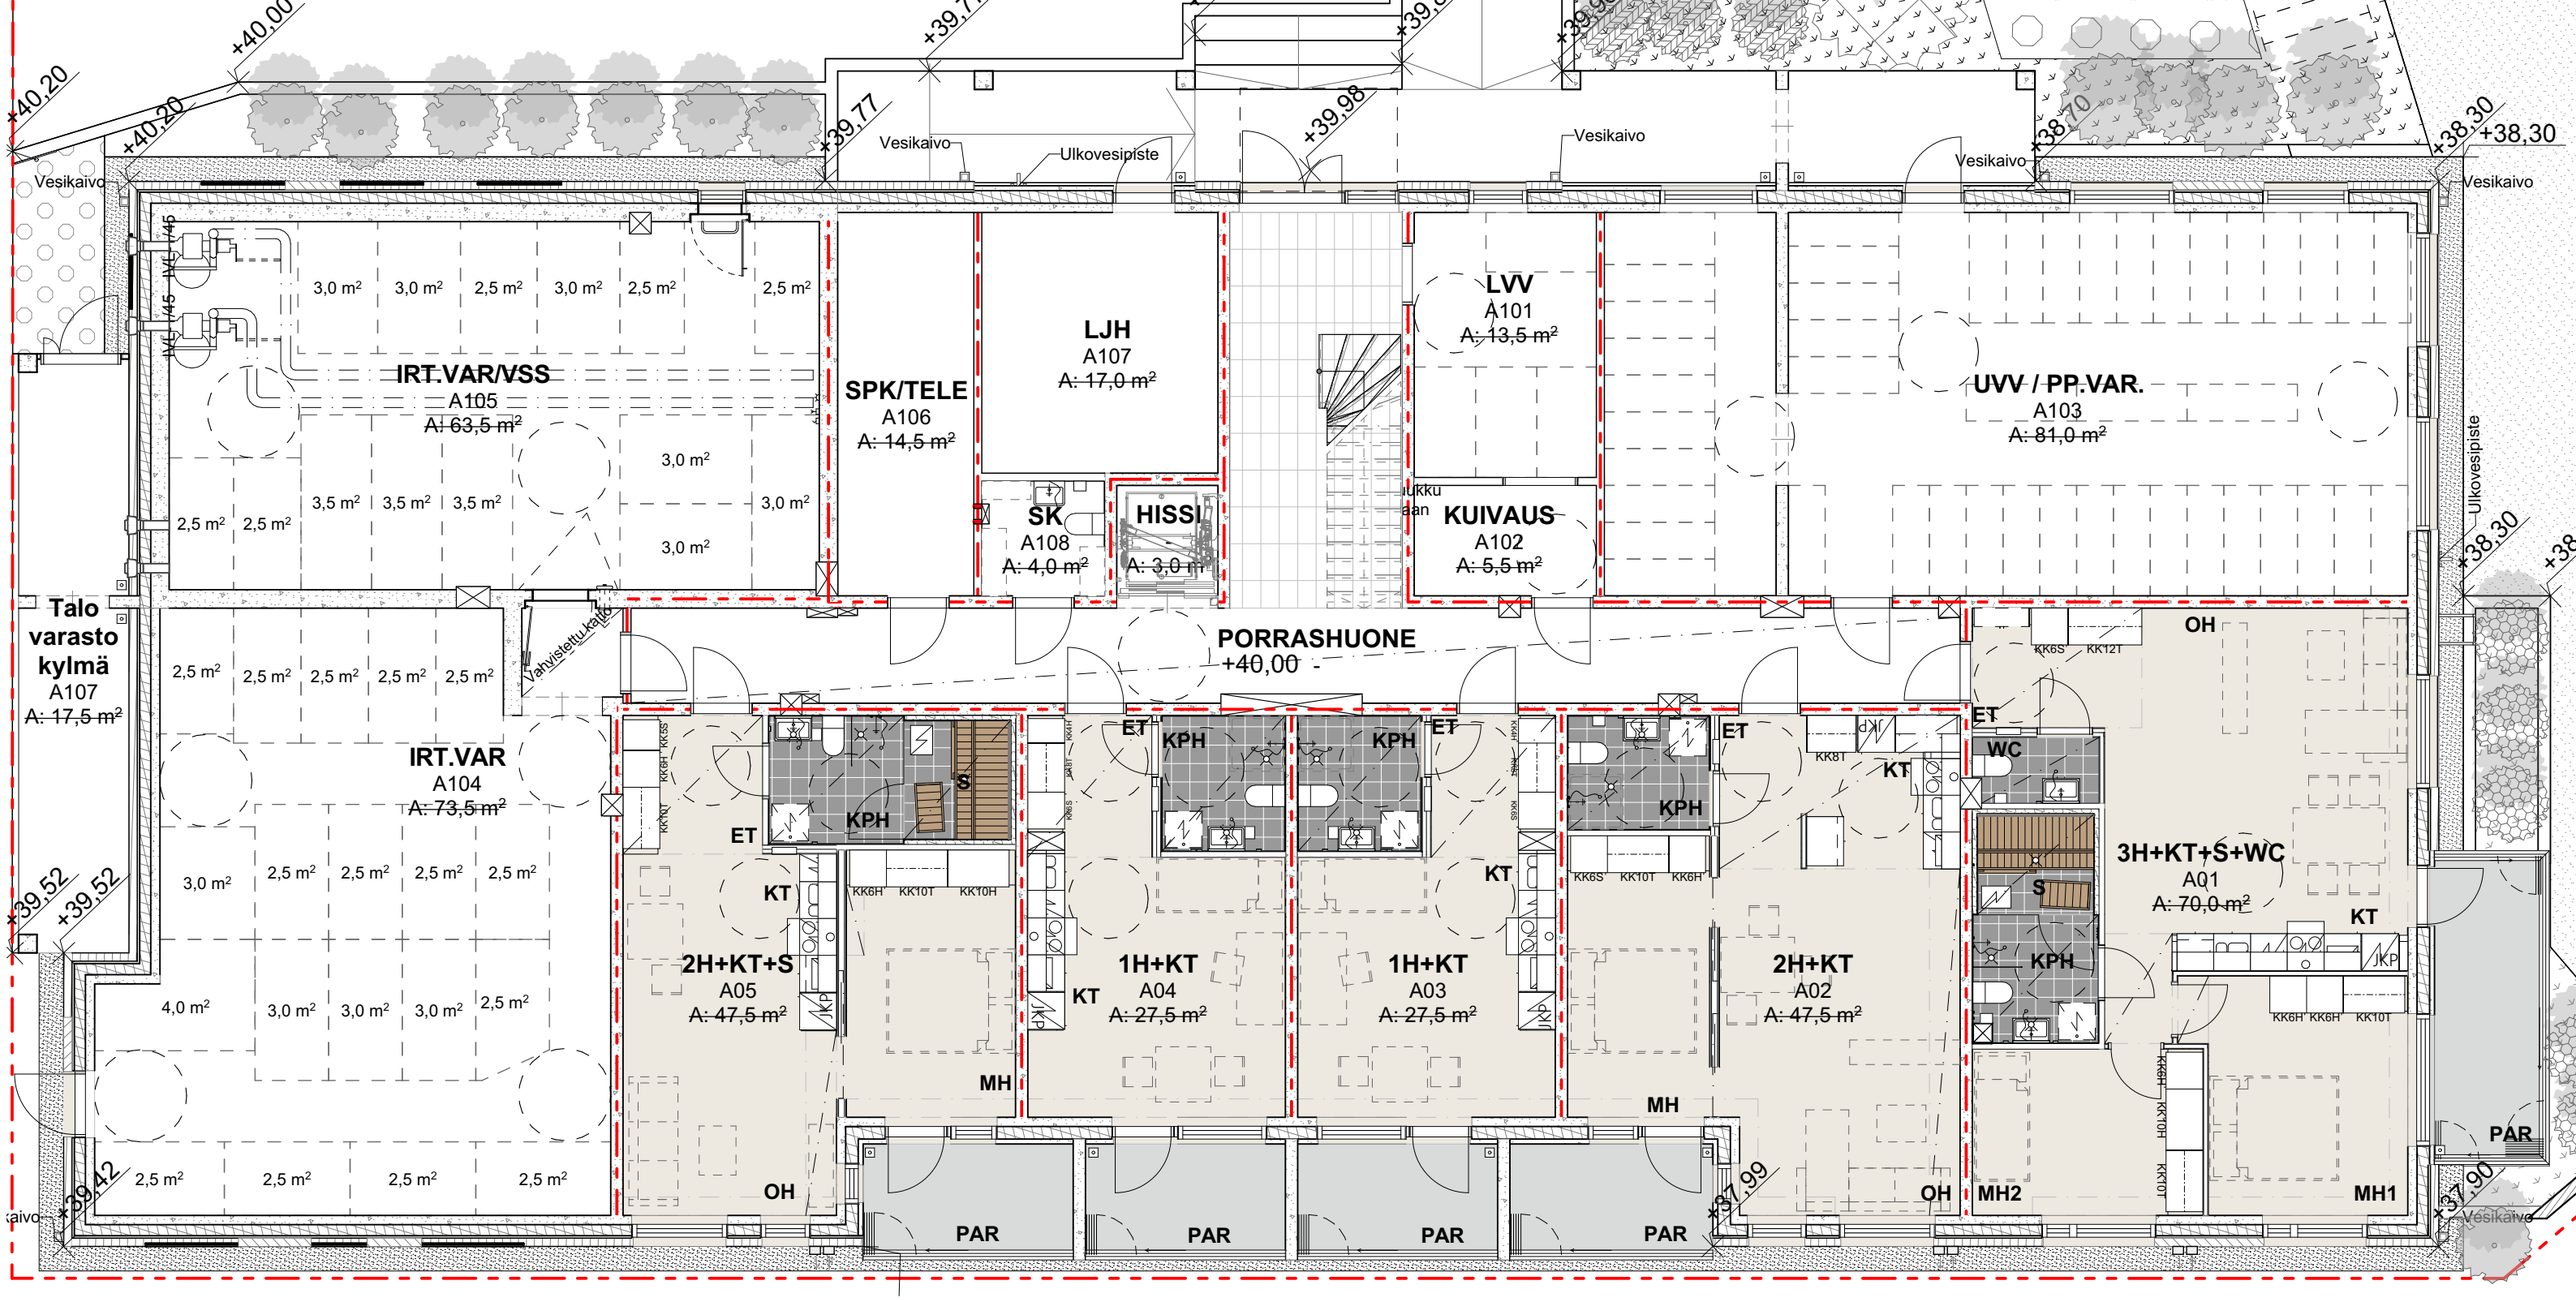

Maantasokerros

MITTAKAAVA: 1:100

Asunto Oy Keravan Lukkari

Pohjapiirustus 1.kerros , 1:100

Jalon

Jalon Uusimaa Oy • 6. krs Ratatie 11, 01300 Vantaa • www.jalon.fi

AJAK

Juoks. nro.

Arkkitehtitoimisto AJAK Oy
Paciuksenkaari 19 B
00270 Helsinki

1.12.2022